
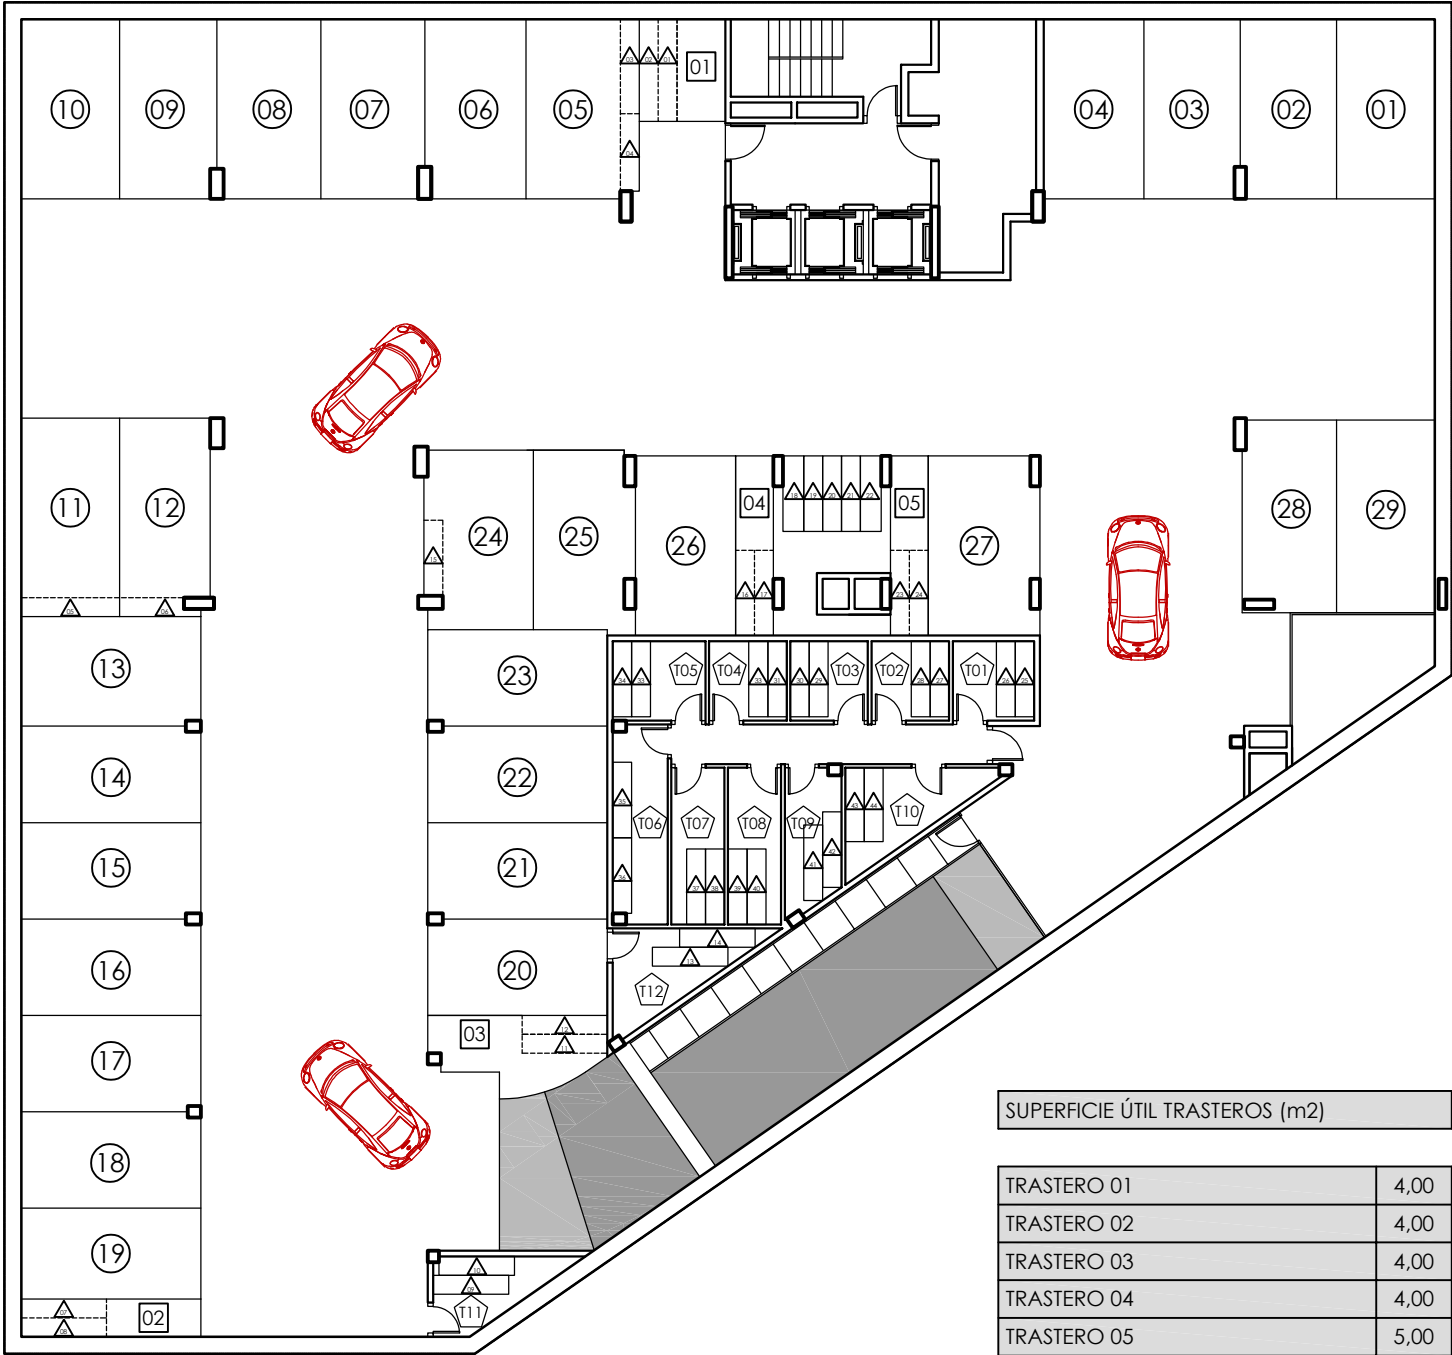


EDIFICIO ROSA PARKS

CALLE CARME CHACÓN 14
VILADECANS
PLANTA SÓTANO -1

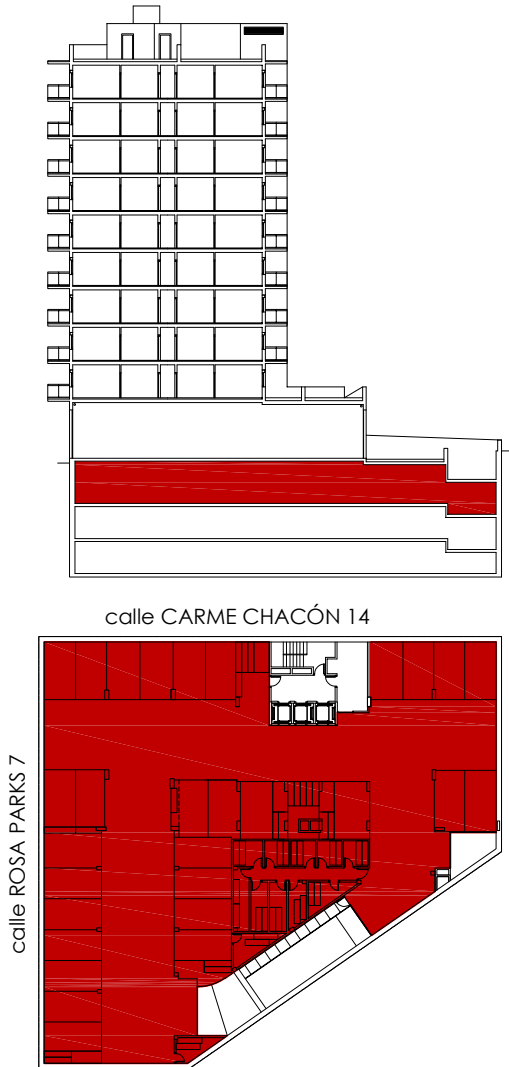

PLAZAS DE APARCAMIENTO (m x m)

PLAZA AUTOMÓVIL 01	2,60 x 4,75
PLAZA AUTOMÓVIL 02	2,55 x 4,75
PLAZA AUTOMÓVIL 03	2,55 x 4,75
PLAZA AUTOMÓVIL 04	2,65 x 4,75
PLAZA AUTOMÓVIL 05	3,00 x 4,75
PLAZA AUTOMÓVIL 06	2,65 x 4,75
PLAZA AUTOMÓVIL 07	2,75 x 4,75
PLAZA AUTOMÓVIL 08	2,75 x 4,75
PLAZA AUTOMÓVIL 09	2,55 x 4,75
PLAZA AUTOMÓVIL 10	2,60 x 4,75
PLAZA AUTOMÓVIL 11	2,60 x 5,25
PLAZA AUTOMÓVIL 12	2,40 x 5,25
PLAZA AUTOMÓVIL 13	2,90 x 4,75
PLAZA AUTOMÓVIL 14	2,55 x 4,75
PLAZA AUTOMÓVIL 15	2,55 x 4,75
PLAZA AUTOMÓVIL 16	2,55 x 4,75
PLAZA AUTOMÓVIL 17	2,55 x 4,75
PLAZA AUTOMÓVIL 18	2,55 x 4,75
PLAZA AUTOMÓVIL 19	2,40 x 4,75
PLAZA AUTOMÓVIL 20	2,55 x 4,75
PLAZA AUTOMÓVIL 21	2,55 x 4,75
PLAZA AUTOMÓVIL 22	2,55 x 4,75
PLAZA AUTOMÓVIL 23	2,55 x 4,75
PLAZA AUTOMÓVIL 24	2,90 x 4,75
PLAZA AUTOMÓVIL 25	2,70 x 4,75
PLAZA AUTOMÓVIL 26	2,65 x 4,75
PLAZA AUTOMÓVIL 27	2,95 x 4,75
PLAZA AUTOMÓVIL 28	2,50 x 5,00
PLAZA AUTOMÓVIL 29	2,60 x 5,00

PLAZA MOTOCICLETA 01	2,25 x 2,70
PLAZA MOTOCICLETA 02	1,00 x 4,75
PLAZA MOTOCICLETA 03	1,50 x 4,75
PLAZA MOTOCICLETA 04	1,00 x 4,75
PLAZA MOTOCICLETA 05	1,00 x 2,50

SUPERFICIE ÚTIL TRASTEROS (m2)

TRASTERO 01	4,00
TRASTERO 02	4,00
TRASTERO 03	4,00
TRASTERO 04	4,00
TRASTERO 05	5,00
TRASTERO 06	7,40
TRASTERO 07	5,60
TRASTERO 08	5,60
TRASTERO 09	5,00
TRASTERO 10	6,50
TRASTERO 11	5,00
TRASTERO 12	6,60

