
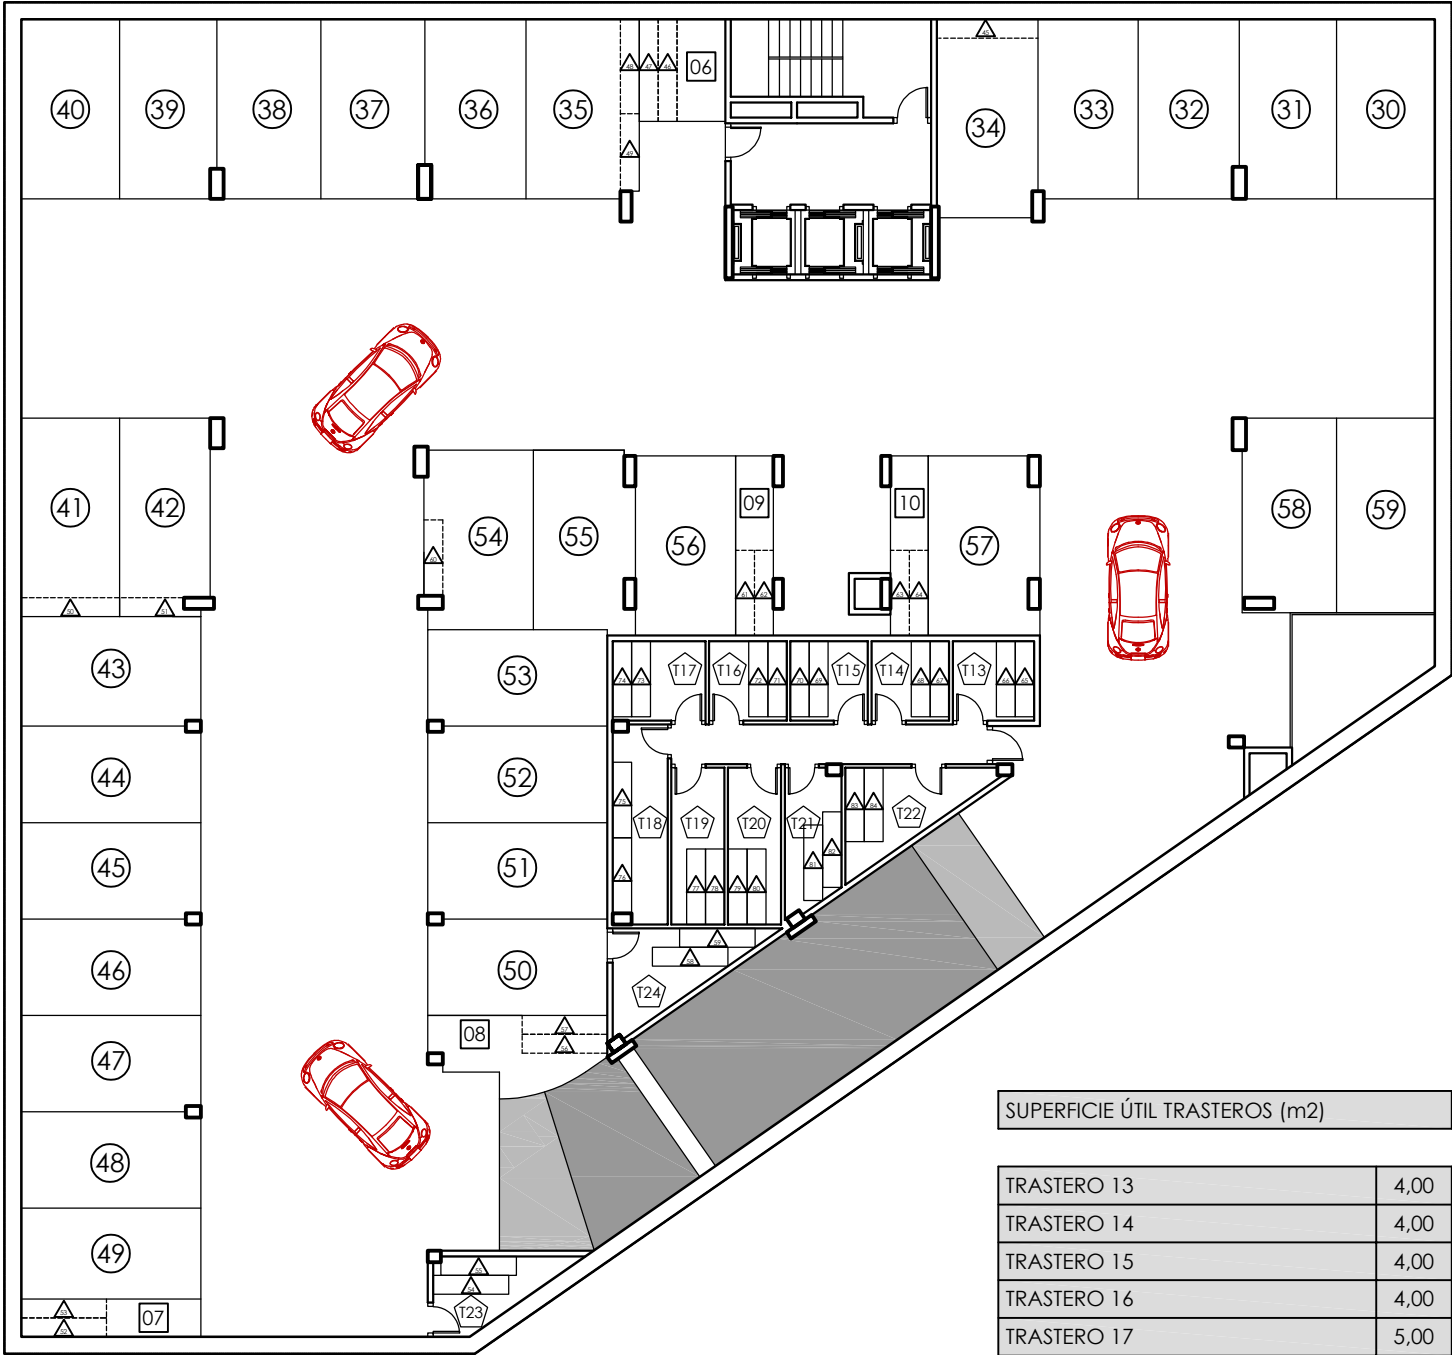


EDIFICIO ROSA PARKS

CALLE CARME CHACÓN 14
VILADECANS
PLANTA SÓTANO -2

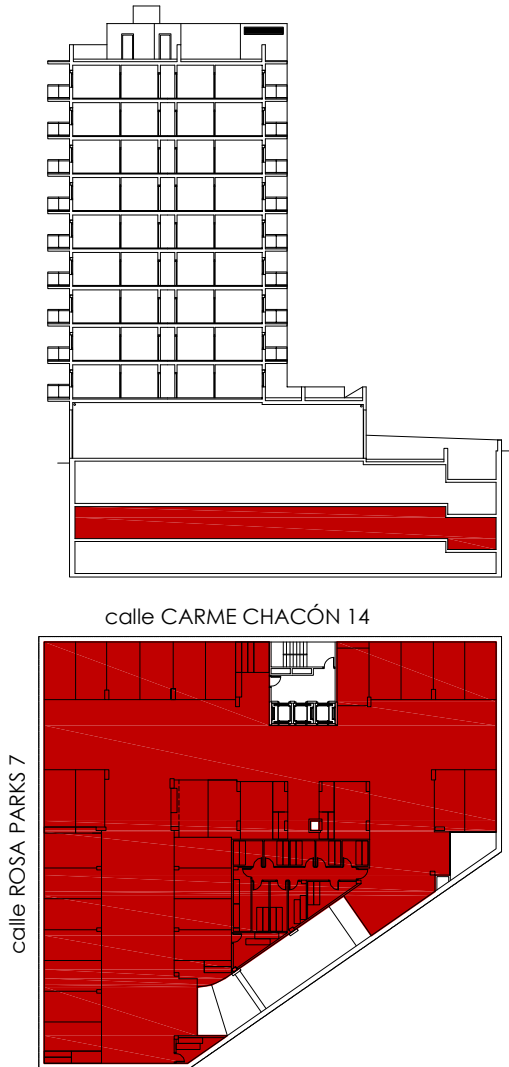

PLAZAS DE APARCAMIENTO (m x m)

PLAZA AUTOMÓVIL 30	2,60 x 4,75
PLAZA AUTOMÓVIL 31	2,55 x 4,75
PLAZA AUTOMÓVIL 32	2,65 x 4,75
PLAZA AUTOMÓVIL 33	2,65 x 4,75
PLAZA AUTOMÓVIL 34	2,60 x 5,25
PLAZA AUTOMÓVIL 35	3,00 x 4,75
PLAZA AUTOMÓVIL 36	2,65 x 4,75
PLAZA AUTOMÓVIL 37	2,75 x 4,75
PLAZA AUTOMÓVIL 38	2,75 x 4,75
PLAZA AUTOMÓVIL 39	2,55 x 4,75
PLAZA AUTOMÓVIL 40	2,60 x 4,75
PLAZA AUTOMÓVIL 41	2,60 x 5,25
PLAZA AUTOMÓVIL 42	2,40 x 5,25
PLAZA AUTOMÓVIL 43	2,90 x 4,75
PLAZA AUTOMÓVIL 44	2,55 x 4,75
PLAZA AUTOMÓVIL 45	2,55 x 4,75
PLAZA AUTOMÓVIL 46	2,55 x 4,75
PLAZA AUTOMÓVIL 47	2,55 x 4,75
PLAZA AUTOMÓVIL 48	2,55 x 4,75
PLAZA AUTOMÓVIL 49	2,40 x 4,75
PLAZA AUTOMÓVIL 50	2,55 x 4,75
PLAZA AUTOMÓVIL 51	2,55 x 4,75
PLAZA AUTOMÓVIL 52	2,55 x 4,75
PLAZA AUTOMÓVIL 53	2,55 x 4,75
PLAZA AUTOMÓVIL 54	2,90 x 4,75
PLAZA AUTOMÓVIL 55	2,70 x 4,75
PLAZA AUTOMÓVIL 56	2,65 x 4,75
PLAZA AUTOMÓVIL 57	2,95 x 4,75
PLAZA AUTOMÓVIL 58	2,50 x 5,00
PLAZA AUTOMÓVIL 59	2,60 x 5,00

PLAZA MOTOCICLETA 06	2,25 x 2,70
PLAZA MOTOCICLETA 07	1,00 x 4,75
PLAZA MOTOCICLETA 08	1,50 x 4,75
PLAZA MOTOCICLETA 09	1,00 x 4,75
PLAZA MOTOCICLETA 10	1,00 x 4,75

SUPERFICIE ÚTIL TRASTEROS (m2)

TRASTERO 13	4,00
TRASTERO 14	4,00
TRASTERO 15	4,00
TRASTERO 16	4,00
TRASTERO 17	5,00
TRASTERO 18	7,40
TRASTERO 19	5,60
TRASTERO 20	5,60
TRASTERO 21	5,00
TRASTERO 22	6,50
TRASTERO 23	5,00
TRASTERO 24	5,50

